



АДМИНИСТРАЦИЯ МУНИЦИПАЛЬНОГО ОБРАЗОВАНИЯ «ИСАКОВСКОЕ»
«ИСАК» МУНИЦИПАЛ КЫЛДЫТЭТЛЭН АДМИНИСТРАЦИЕЗ

ПОСТАНОВЛЕНИЕ

от 28 июня 2013 года.

№ 20.

Об определении границ, прилегающих к некоторым организациям и объектам территорий, на которых не допускается продажа алкогольной продукции на территории МО «Исаковское»

В соответствии с Федеральным законом от 06.10.2003 года № 131 «Об общих принципах организации местного самоуправления в Российской Федерации!», Федеральным законом от 22 ноября 1995 года № 171-ФЗ «О государственном регулировании производства и оборота этилового спирта, алкогольной и спиртосодержащей продукции и об ограничении потребления (распития) алкогольной продукции», постановлением правительства Российской Федерации от 27 декабря 2012 года № 1425 «Об определении органами государственной власти субъектов Российской Федерации мест массового скопления граждан и мест нахождения источников повышенной опасности, в которых не допускается розничная продажа алкогольной продукции, а также определение органами местного самоуправления границ прилегающих территорий к некоторым организациям и объектам территорий, на которых не допускается розничная продажа алкогольной продукции», **ПОСТАНОВЛЯЮ:**

1. Не допускать розничную продажу алкогольной продукции на территориях, прилегающих к детским, образовательным, медицинским организациям и объектам спорта.

2. При определении границ территорий, прилегающих к организациям и объектам, указанным в п. 1 настоящего постановления, на которых не допускается розничная продажа алкогольной продукции, учитывать, что минимальное расстояние от детских, образовательных, медицинских организаций и объектов спорта до предприятий розничной торговли и общественного питания, осуществляющих розничную продажу алкогольной продукции должно составлять не менее 30 метров.

3. Расстояния прилегающих территорий измеряются по кратчайшему маршруту движения пешехода по тротуарам, пешеходным дорожкам и пешеходным переходам от входа для посетителей организаций (объектов), указанных в п. 1 настоящего постановления, либо входа на их обособленную территорию (при наличии) до входа для посетителей в предприятие розничной торговли или общественного питания, осуществляющего розничную продажу алкогольной продукции.

4. Установить способ расчёта расстояний от организации и (или) объектов, указанных в п. 1 настоящего постановления в следующем порядке:

- при наличии обособленной территории – от входа для посетителей на обособленную территорию до входа для посетителей в стационарный торговый объект;

- при отсутствии обособленной территории – от входа для посетителей в здание (строение, сооружение), в котором расположены организации и (или) объекты, указанные в п. 1 настоящего постановления до входа для посетителей в стационарный торговый объект.

5. Утвердить схемы границ прилегающих территорий для организаций и (или) объектов, указанных в п. 1 настоящего постановления, согласно приложению.

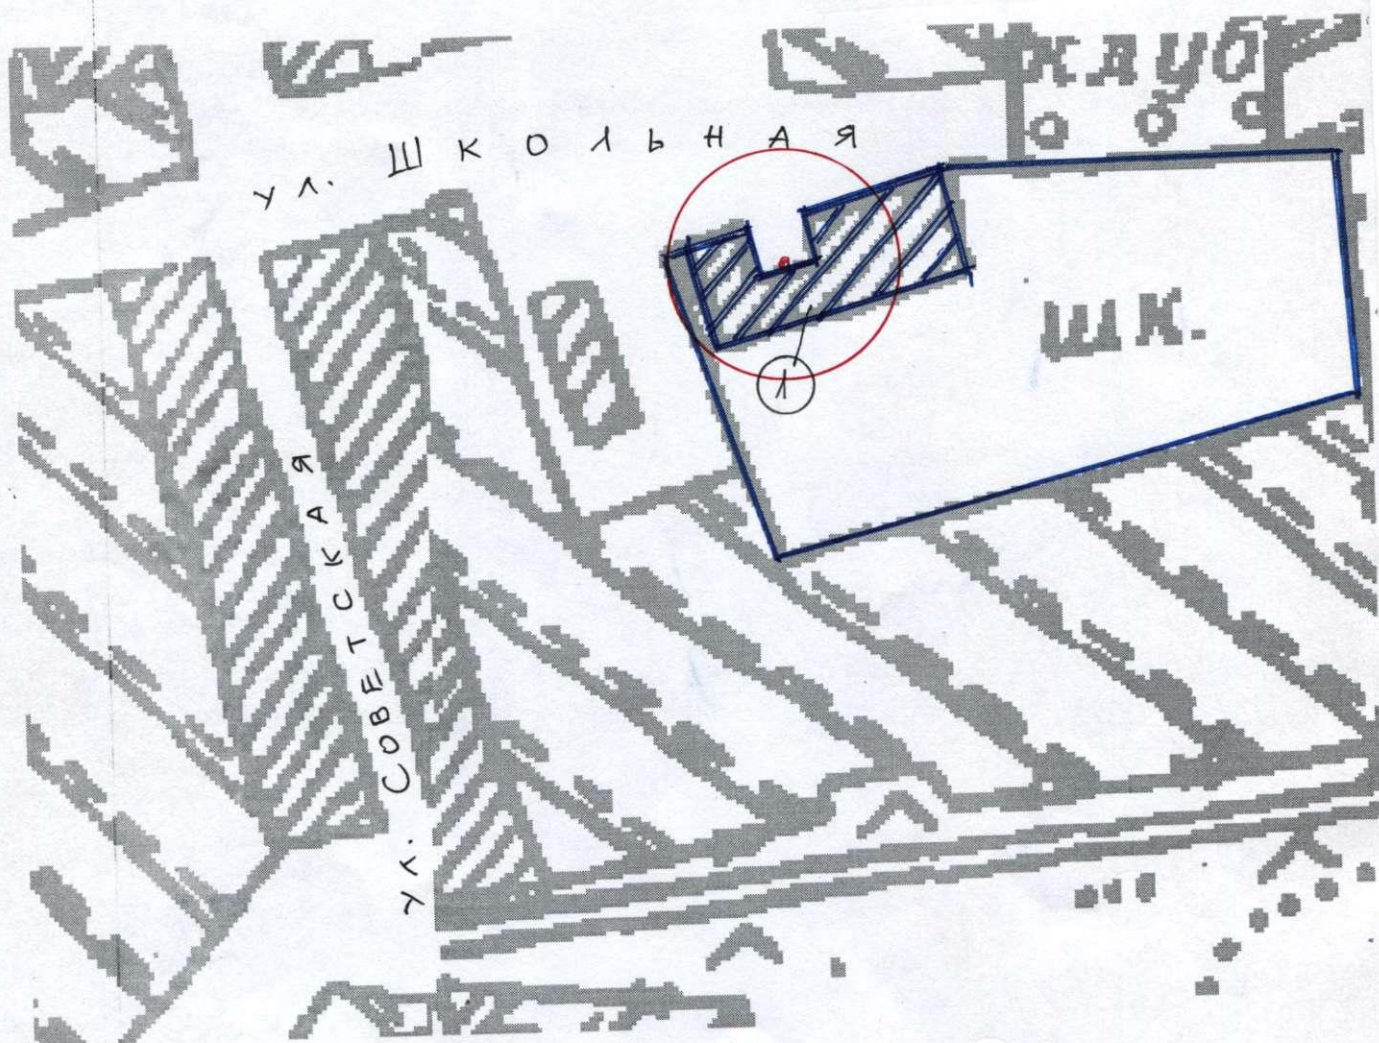
6. Опубликовать настоящее постановление на официальном сайте Балезинского района в сети Интернет на странице МО «Исаковское»

Глава муниципального образования «Исаковское»






И.Г.Князева.

Выкопировка из съемки д.Исаково
Масштаб 1:2000



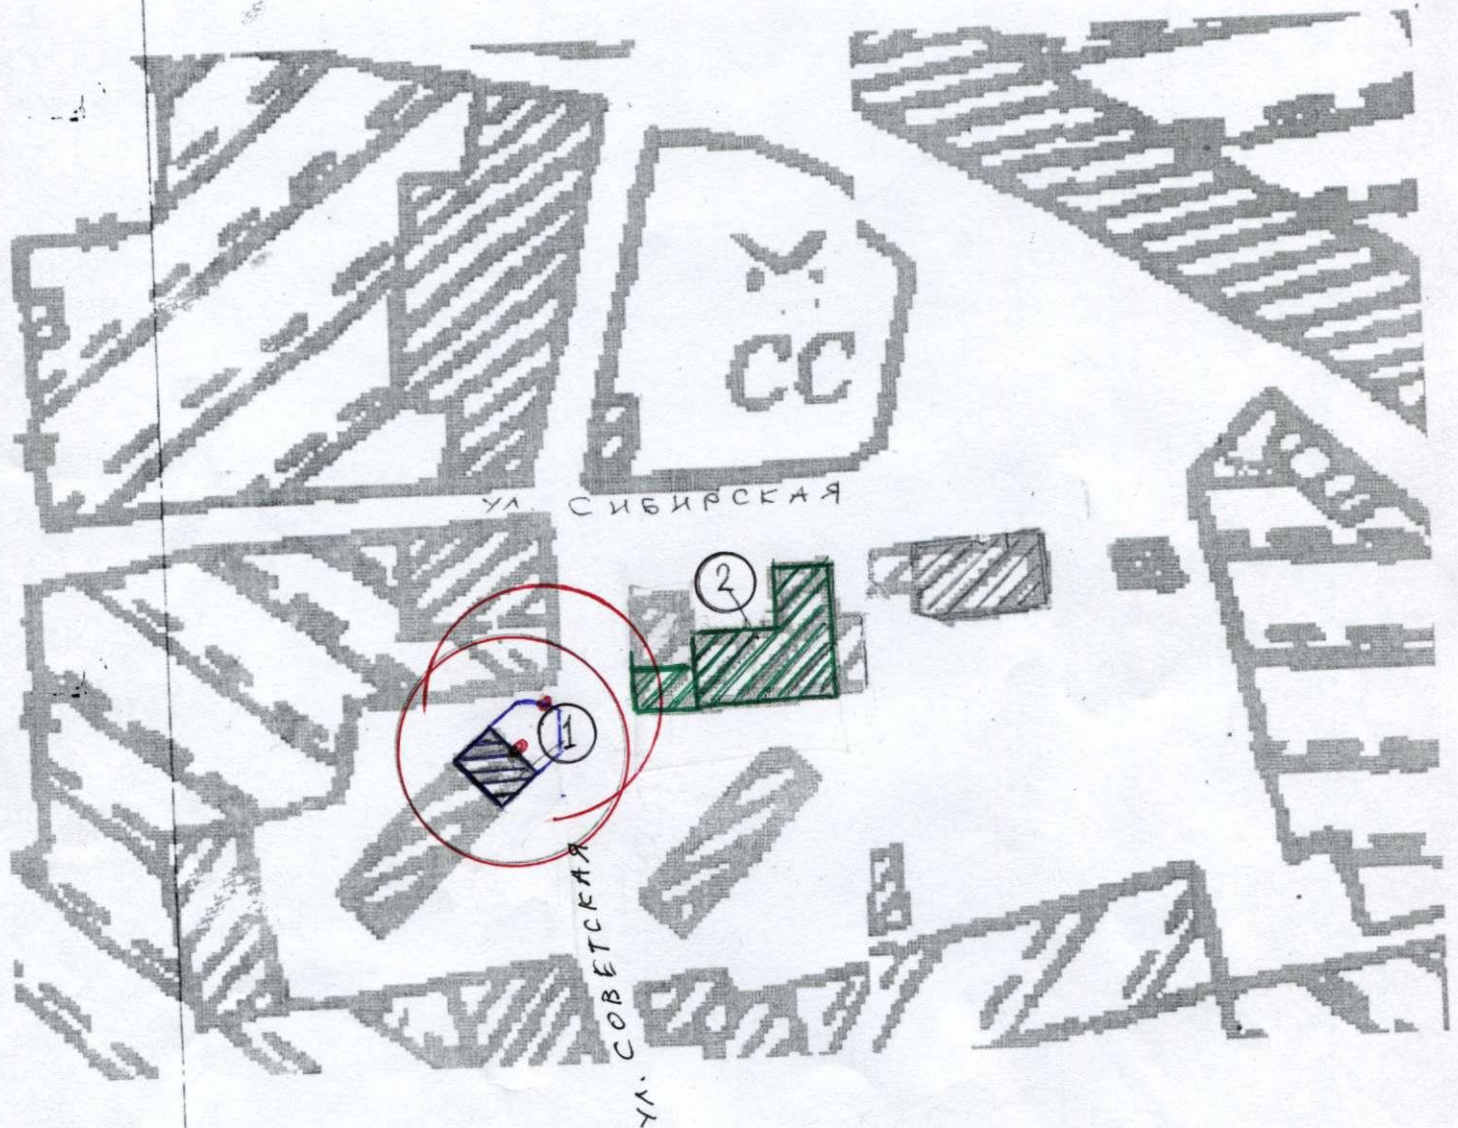
Условные обозначения:

-  Границы территории муниципальных учреждений
-  Территория, прилегающая к учреждениям, на которых не допускается продажа алкогольной продукции
-  Предприятия торговли и общественного питания




Экспликация объектов:

1. МБОУ «Исаковская средняя общеобразовательная школа» (ул. Школьная, 1)

Выкопировка из съемки д. Исаково
Масштаб 1:2000



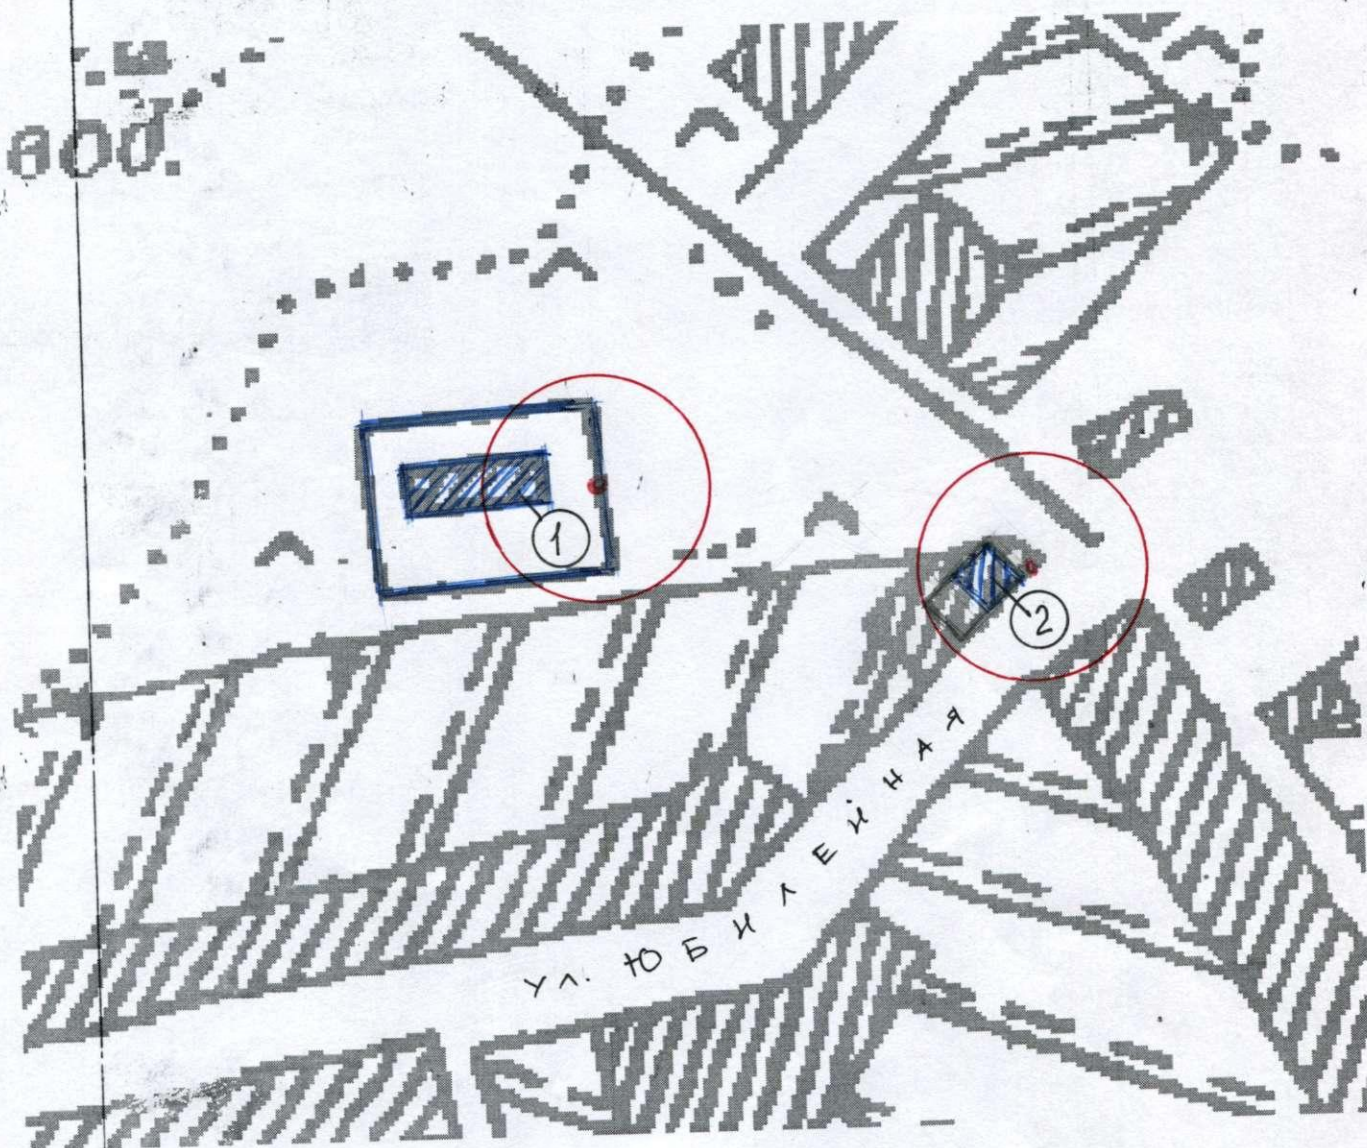
Условные обозначения:

-  Границы территории муниципальных учреждений
-  Территория, прилегающая к учреждениям, на которых не допускается продажа алкогольной продукции
-  Предприятия торговли и общественного питания




Экспликация объектов:

1. Исаковский Центр врача общей практики (ул. Советская, 22)
2. Магазин в отделении почтовой связи (ул. Советская, 11)

Выкопировка из съемки Д. Ушур
Масштаб 1:2000



Условные обозначения:

-  Границы территории муниципальных учреждений
-  Территория, прилегающая к учреждениям, на которых не допускается продажа алкогольной продукции
-  Предприятия торговли и общественного питания

Экспликация объектов:

1. МБОУ «Ушурская общеобразовательная школа» (ул. Юбилейная, 2)
2. Ушурский ФАП (ул. Юбилейная, 4)